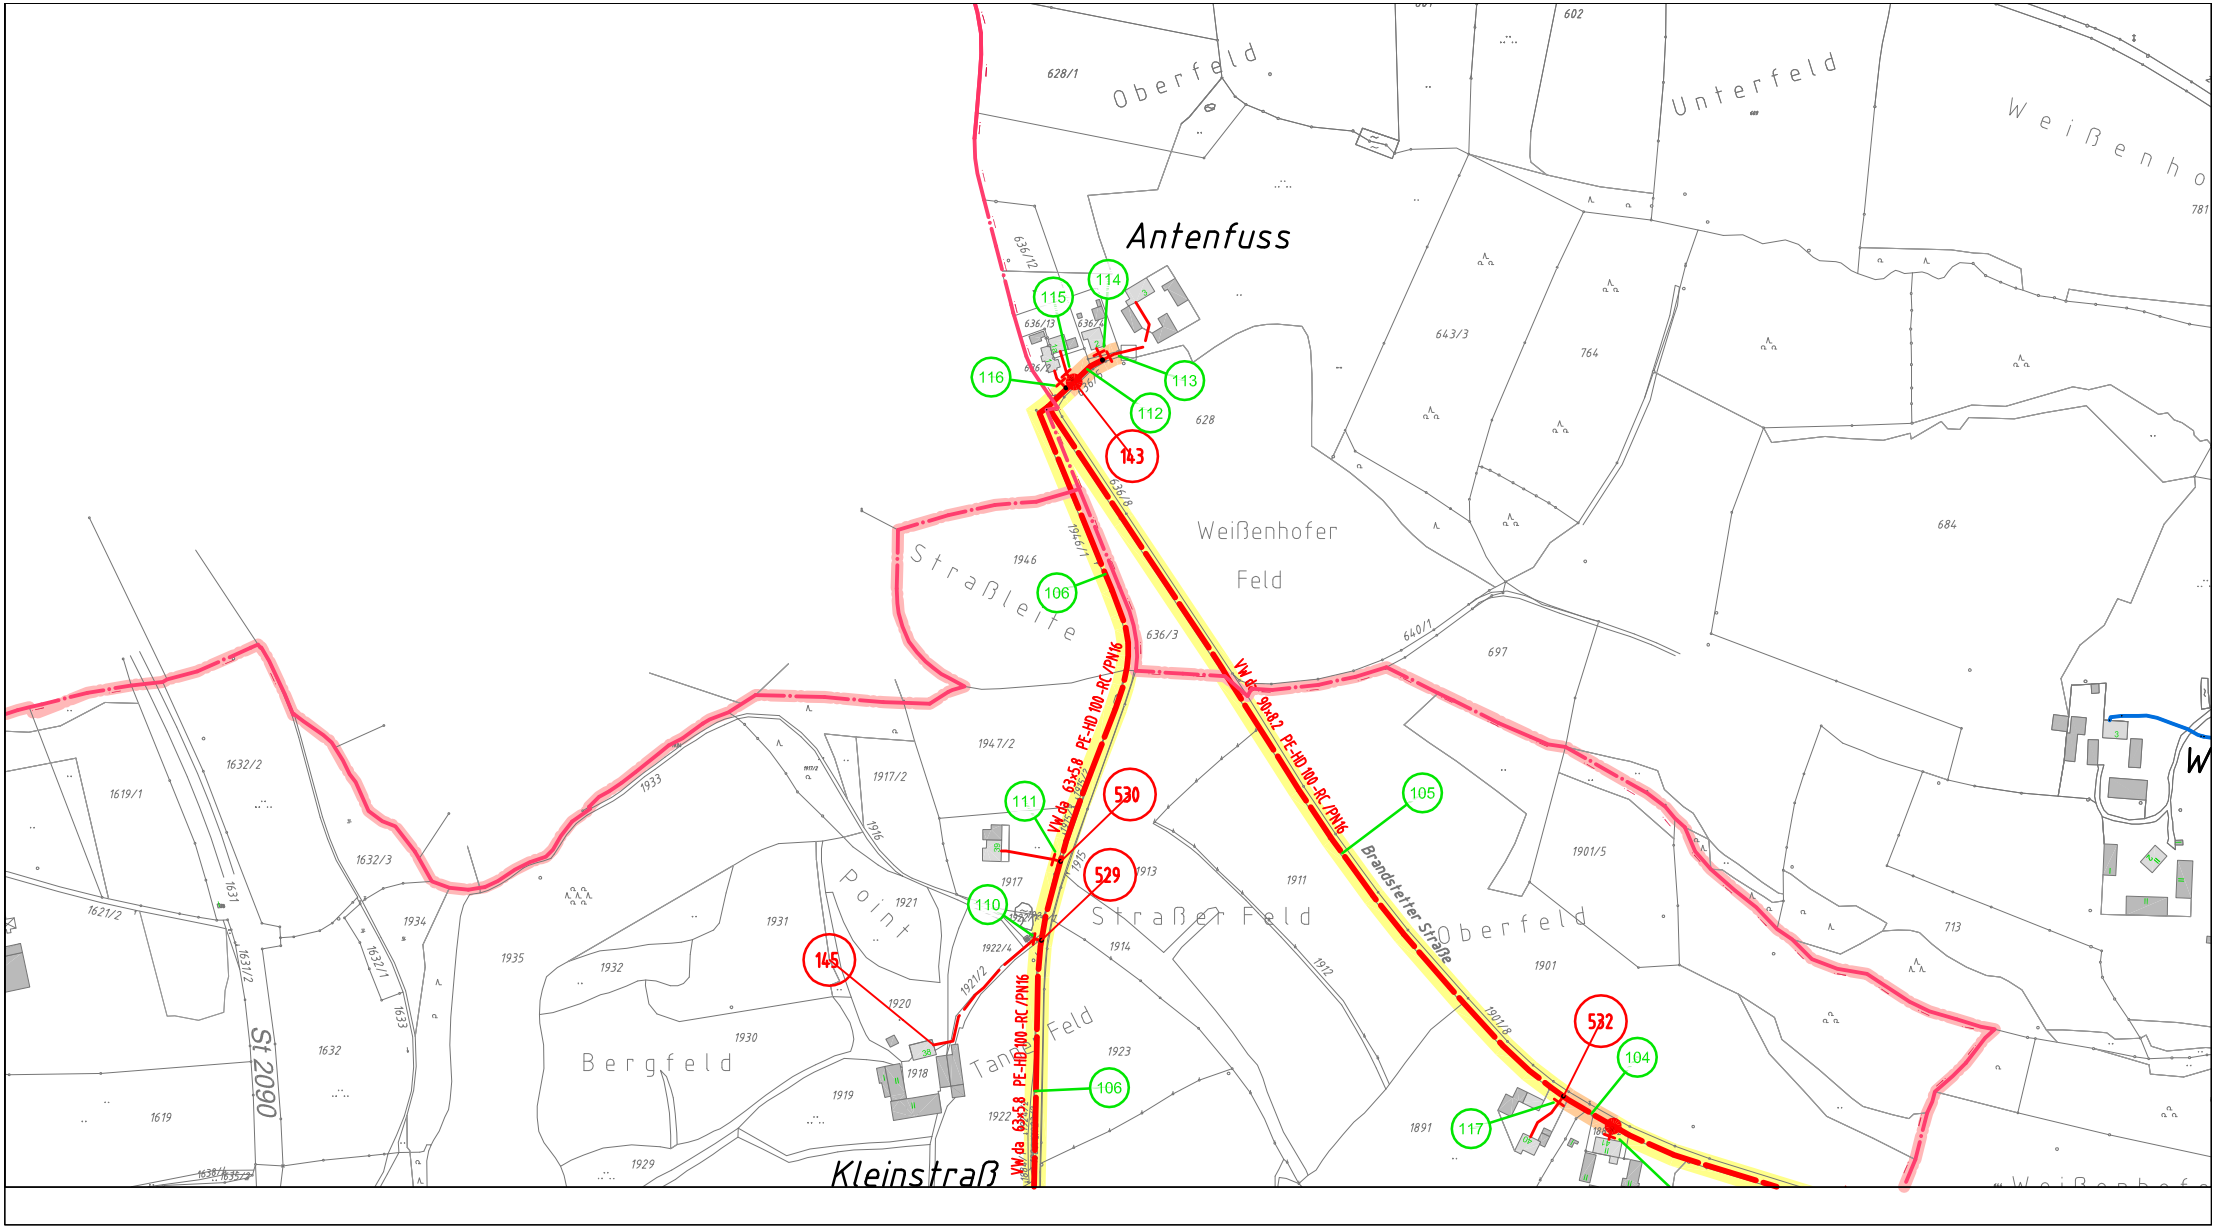

Antenfuss
Oberfeld
Unterfeld
Weißenhofer
Feld
Straßleite
Straßer Feld
Point
Bergfeld
Kleinstraß
St 2090
Brandstetter Straße
VW da 63x5,8 PE-HD 100-RC/PN16
VW da 90x8,2 PE-HD 100-RC/PN16
143
530
529
145
532
114
115
116
113
112
106
111
110
105
104
117